

PROYECTO:
FUNERIA
MUNICIPAL
LOS CACAOS

UBICACION:
LLEGAR AL PUEBLO DE LOS CACAOS TOMAR LA CALLE
PRINCIPAL HASTA LLEGAR HASTA LA AVENIDA HERMANAS
MIRABAL, ANTIGUO JB.


PROPIETARIO:
AYUNTAMIENTO
LOS CACAOS
ALCALDE
MODESTO LARA

CONTENIDO:
PLANTA
ARQUITECTONICA

Esc-1:50

2

DE II

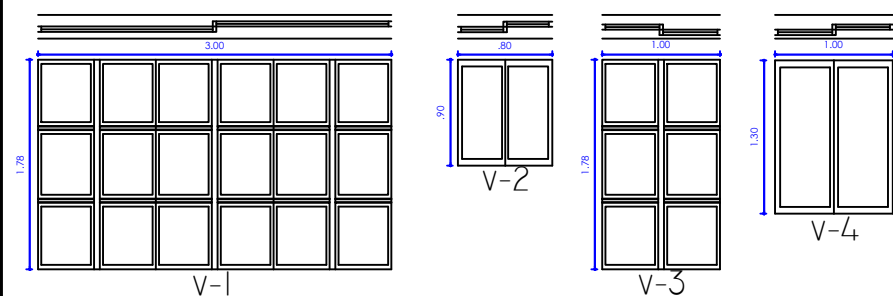


Planta dimensionada

Esc: 1:50

The dimensioned plan view shows the building layout with the following dimensions:

- Room 1: 1m x 1m
- Room 2: 1m x 1m
	Representación grafica	Tipo de ventana	Dimensiones	Alfeizar
1		Corrediza	3.00x1.78 m	0.60 m
2		Corrediza	0.80x0.90 m	1.50 m
3		Corrediza	1.00x1.78 m	0.60 m
4		Corrediza	1.00x1.30 m	1.10 m

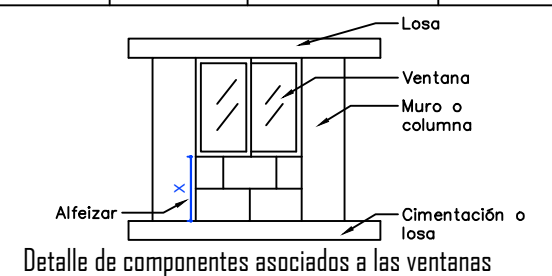

PROPIETARIO:
AYUNTAMIENTO
LOS CACAOS
ALCALDE
MODESTO LARA

Esc-1:50

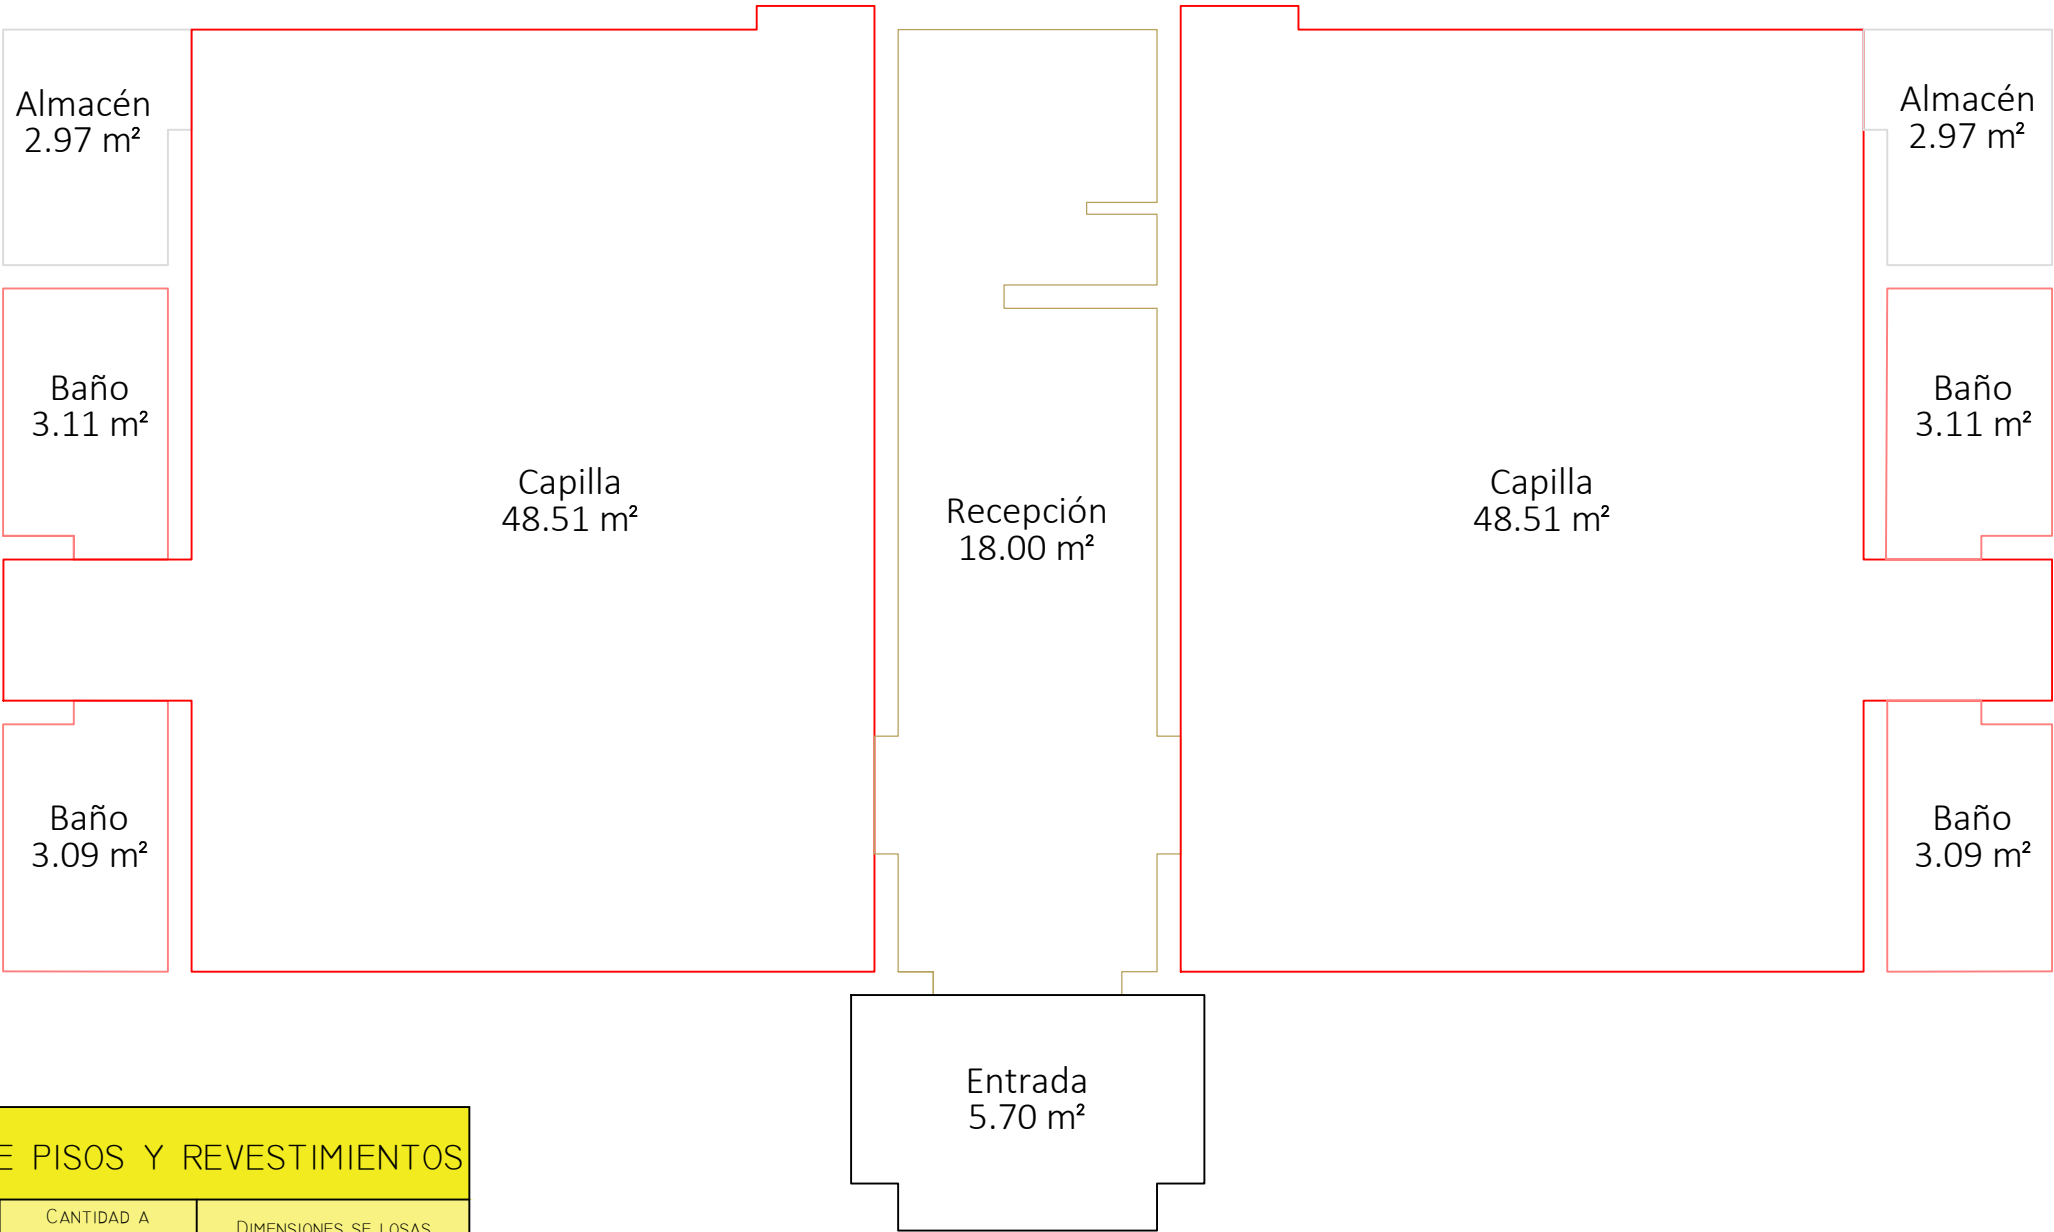


TABLA DE ÁREAS DE PISOS Y REVESTIMIENTOS			
	DESCRIPCIÓN	CANTIDAD A COMPRAR	DIMENSIONES SE LOSAS
1	CAPILLAS	97.02 m2	0.45x0.45 M
2	RECEPCIÓN	18.00 m2	0.45x0.45 M
3	BAÑOS	12.40 m2	0.25x0.50. M
4	ALMACÉN PARA SILLAS	5.94 m2	0.25x0.50 M



PROYECTO:
FUNERIA
MUNICIPAL
LOS CACAOS

UBICACION:
LLEGAR AL PUEBLO DE LOS CACAOS TOMAR LA CALLE
PRINCIPAL HASTA LLEGAR HASTA LA AVENIDA HERMANAS
MIRABAL, ANTIGUO JB.

PROPIETARIO:
AYUNTAMIENTO
LOS CACAOS
ALCALDE
MODESTO LARA

CONTENIDO:
PLANTA DE
AREAS

Esc-1:50



Elevación frontal y posterior

Esc-1:50

1m 2m 3m 4m 5m 6m



PROYECTO:

FUNERIA
MUNICIPAL
LOS CACAOS

UBICACION:

LLEGAR AL PUEBLO DE LOS CACAOS TOMAR LA CALLE
PRINCIPAL HASTA LLEGAR HASTA LA AVENIDA HERMANAS
MIRABAL, ANTIGUO JB.

PROPIETARIO:



AYUNTAMIENTO
LOS CACAOS
ALCALDE
MODESTO LARA

CONTENIDO:

ELEVACION FRONTAL
Y POSTERIOR

Esc-1:50

10 DE 11

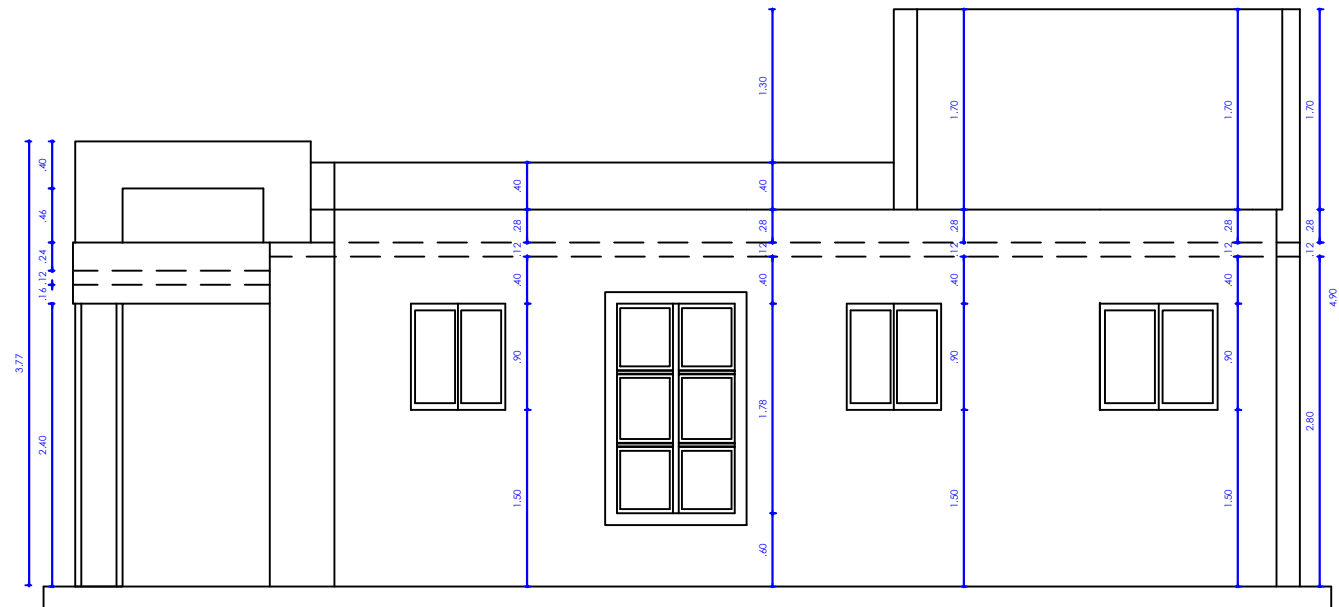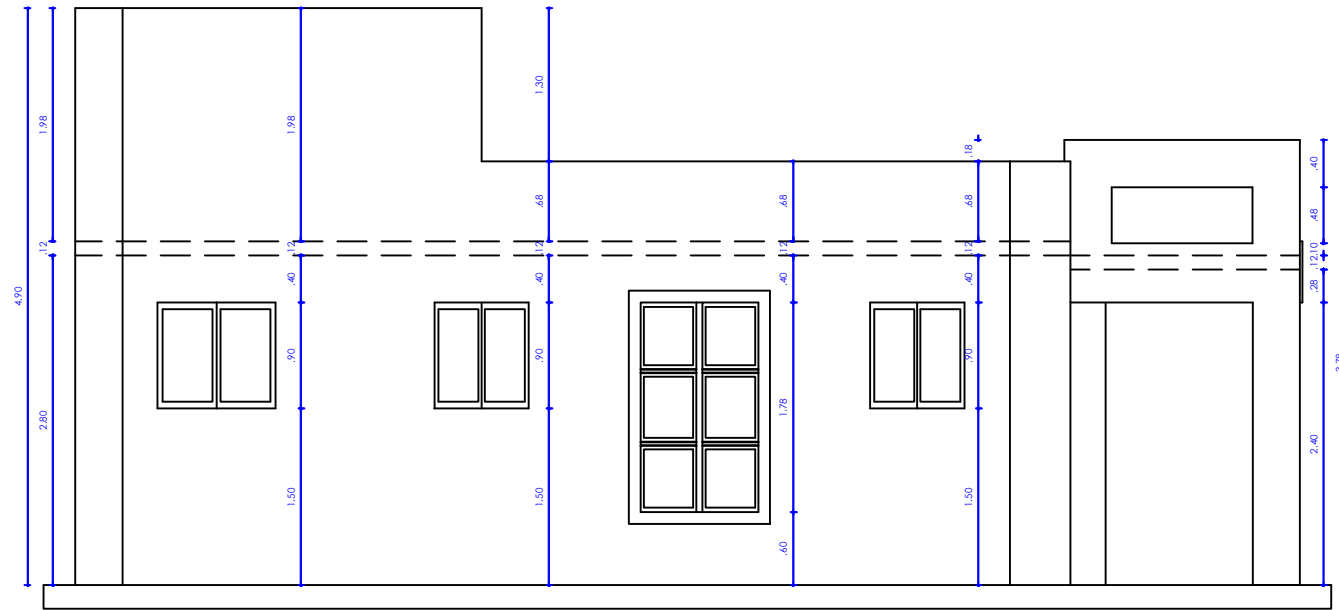

Elevación lateral derecha y izquierda

Esc-1:50

A horizontal scale bar with a black arrow pointing left at the 0 mark. The bar is divided into segments of 1m each, labeled 1m, 2m, 3m, 4m, 5m, and 6m. The segments are color-coded: 1m (black), 2m (white), 3m (black), 4m (white), 5m (black), and 6m (white).



PROYECTO:
FUNERIA
MUNICIPAL
LOS CACAOS


UBICACION:
LLEGAR AL PUEBLO DE LOS CACAOS TOMAR LA CALLE
PRINCIPAL HASTA LLEGAR HASTA LA AVENIDA HERMANAS
MIRABAL, ANTIGUO JB.

PROPIETARIO:
AYUNTAMIENTO
LOS CACAOS
ALCALDE
MODESTO LARA

CONTENIDO:
ELEVACION LATERAL DERECHA Y IZQUIERDA

Esc-1:50



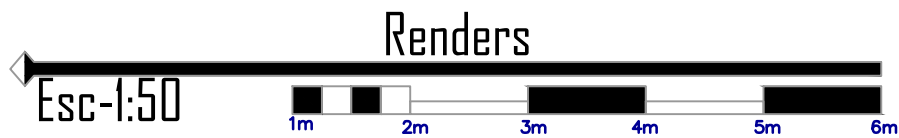

PROYECTO:
FUNERIA
MUNICIPAL
LOS CACAOS





UBICACION:
LLEGAR AL PUEBLO DE LOS CACAOS TOMAR LA CALLE
PRINCIPAL HASTA LLEGAR HASTA LA AVENIDA HERMANAS
MIRABAL, ANTIGUO JB.

PROPIETARIO:
AYUNTAMIENTO
LOS CACAOS
ALCALDE
MODESTO LARA


CONTENIDO:

Esc-1:50

DE

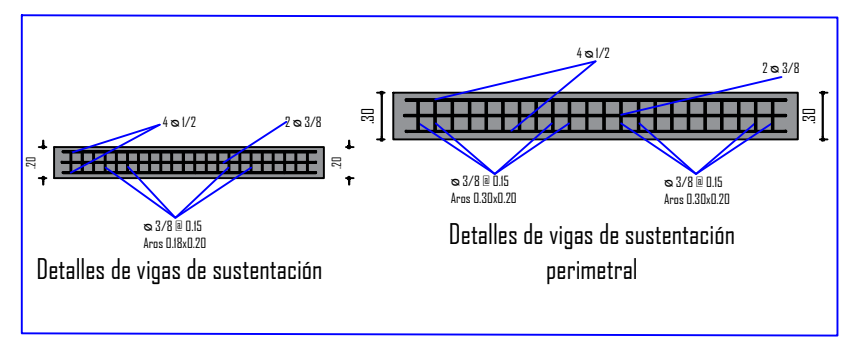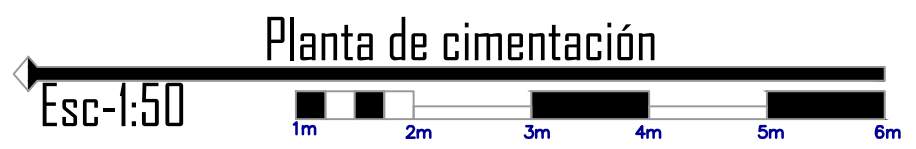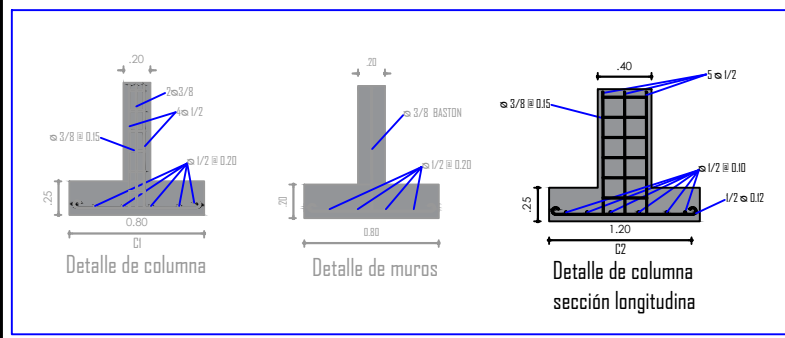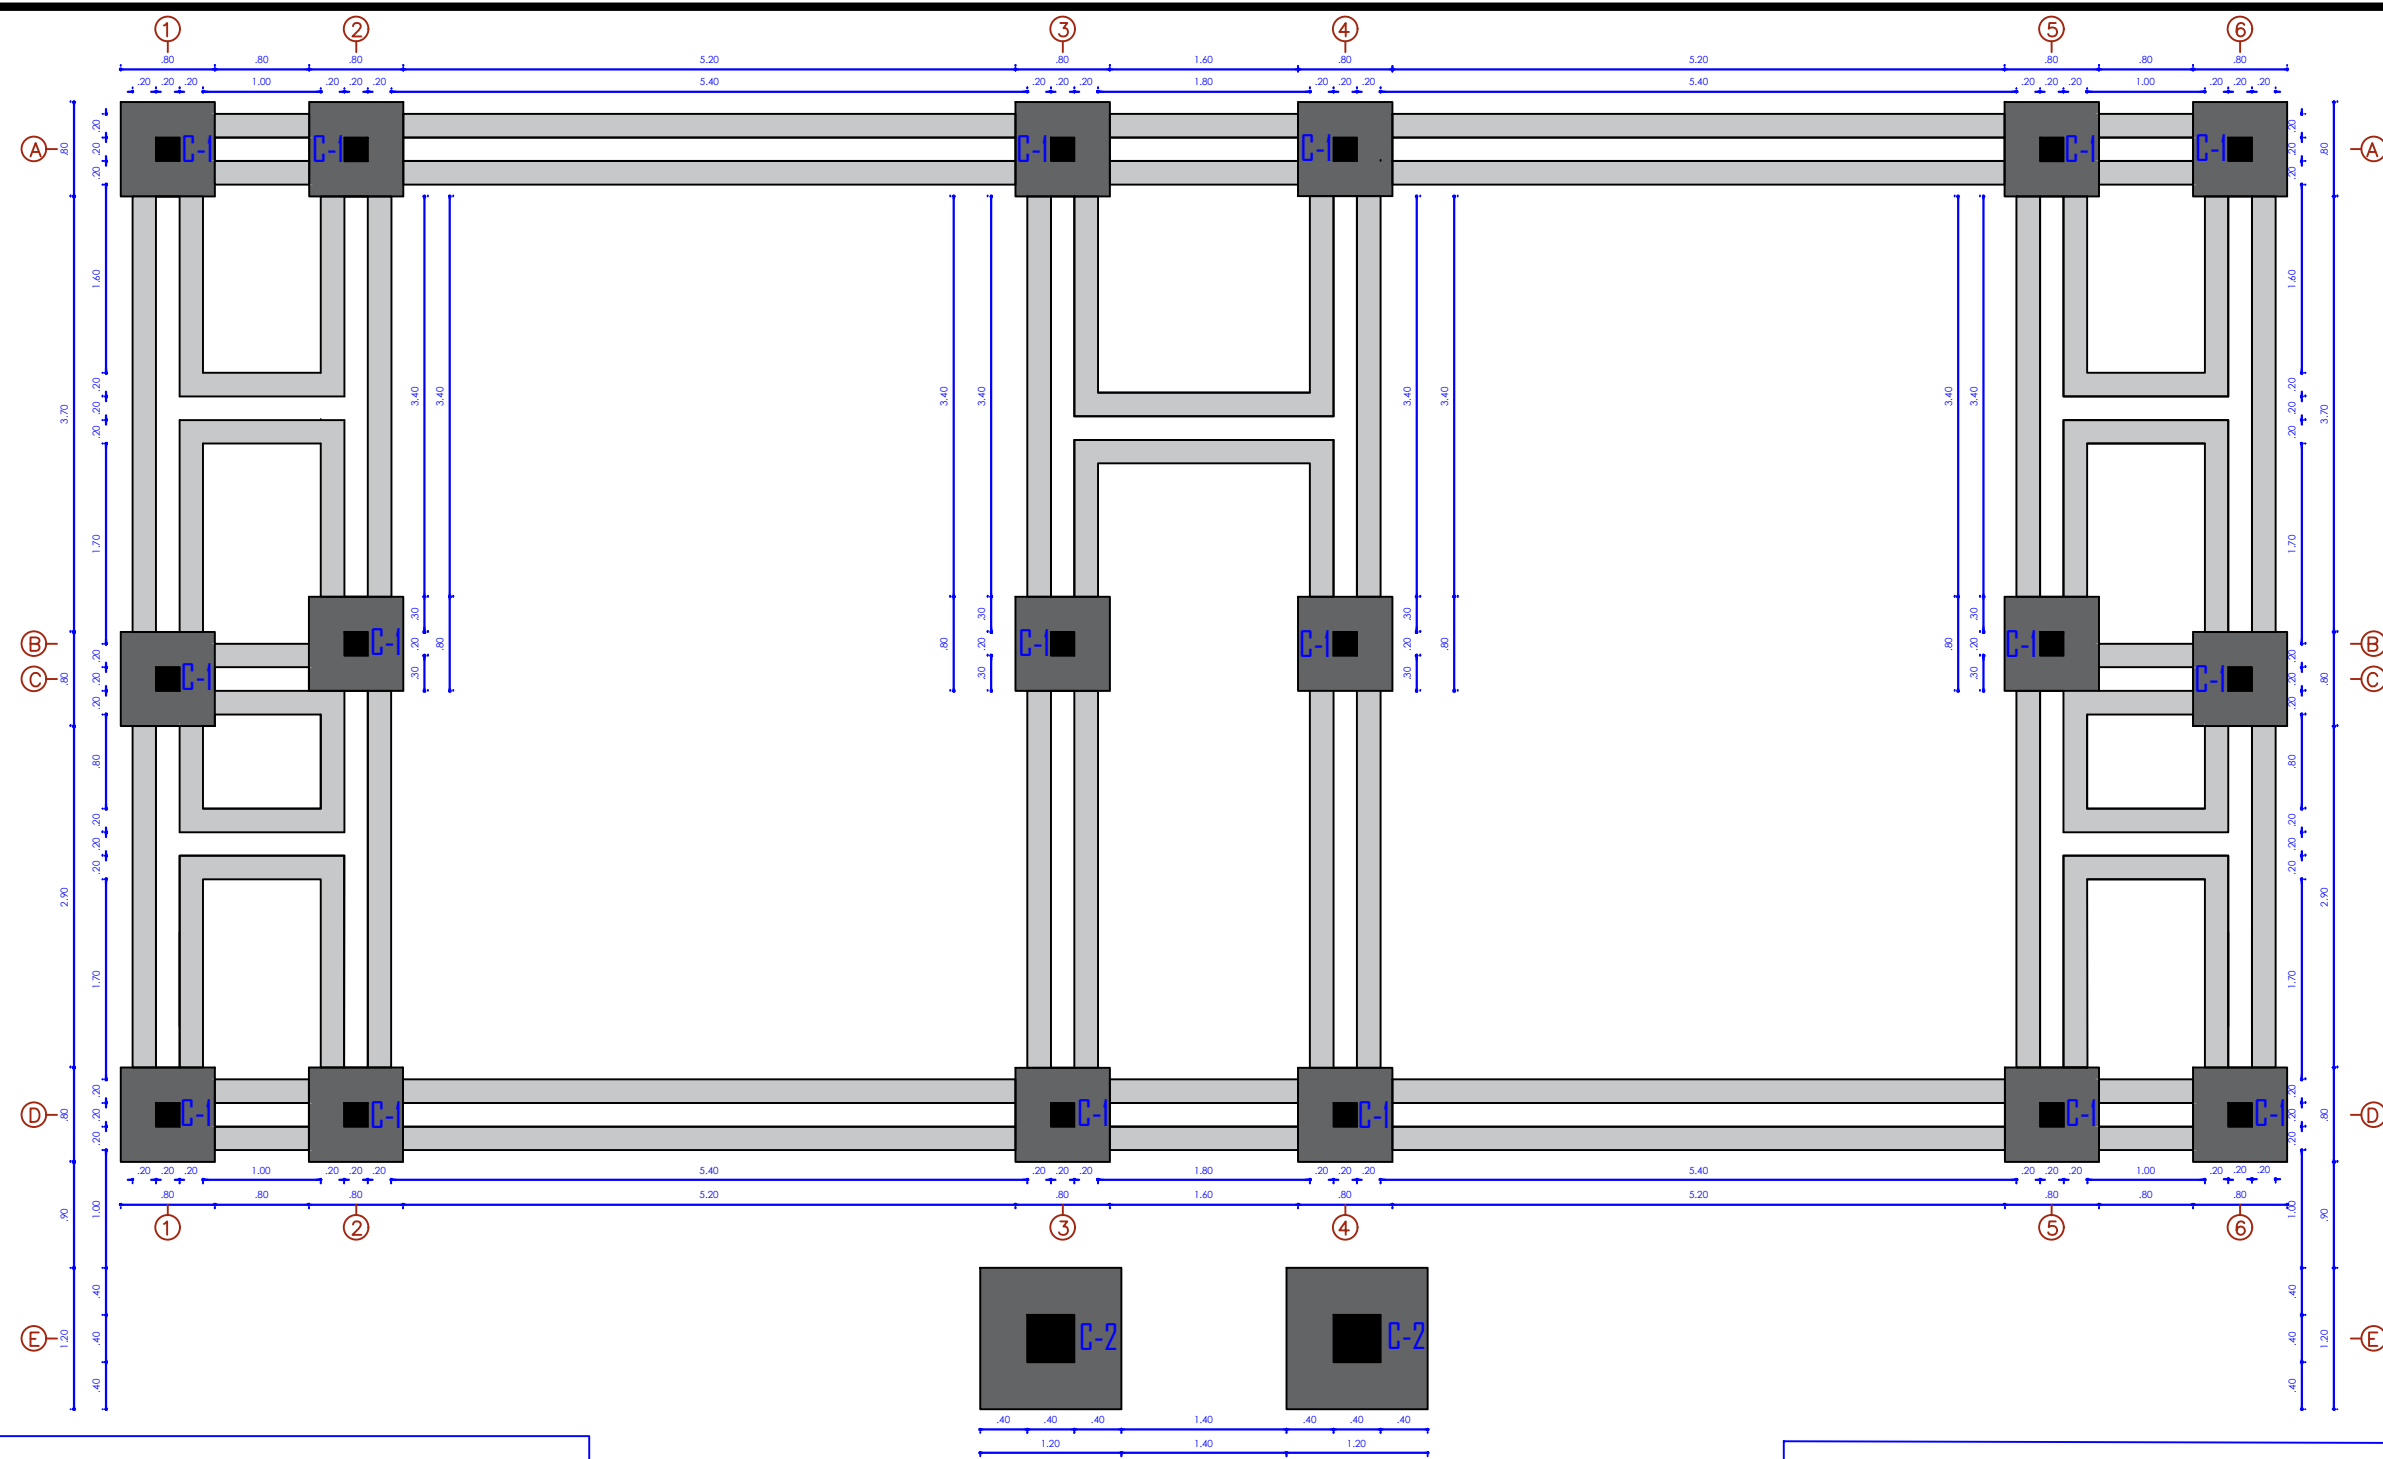

		PROYECTO: FUNERIA MUNICIPAL LOS CACAOS	UBICACION: LLEGAR AL PUEBLO DE LOS CACAOS TOMAR LA CALLE PRINCIPAL HASTA LLEGAR HASTA LA AVENIDA HERMANAS MIRABAL, ANTIGUO JB.	PROPIETARIO: AYUNTAMIENTO LOS CACAOS ALCALDE MODESTO LARA		CONTENIDO: PLANTA DE CIMENTACION	Esc-1:50 5 DE 11
--	--	---	---	---	--	--	---------------------

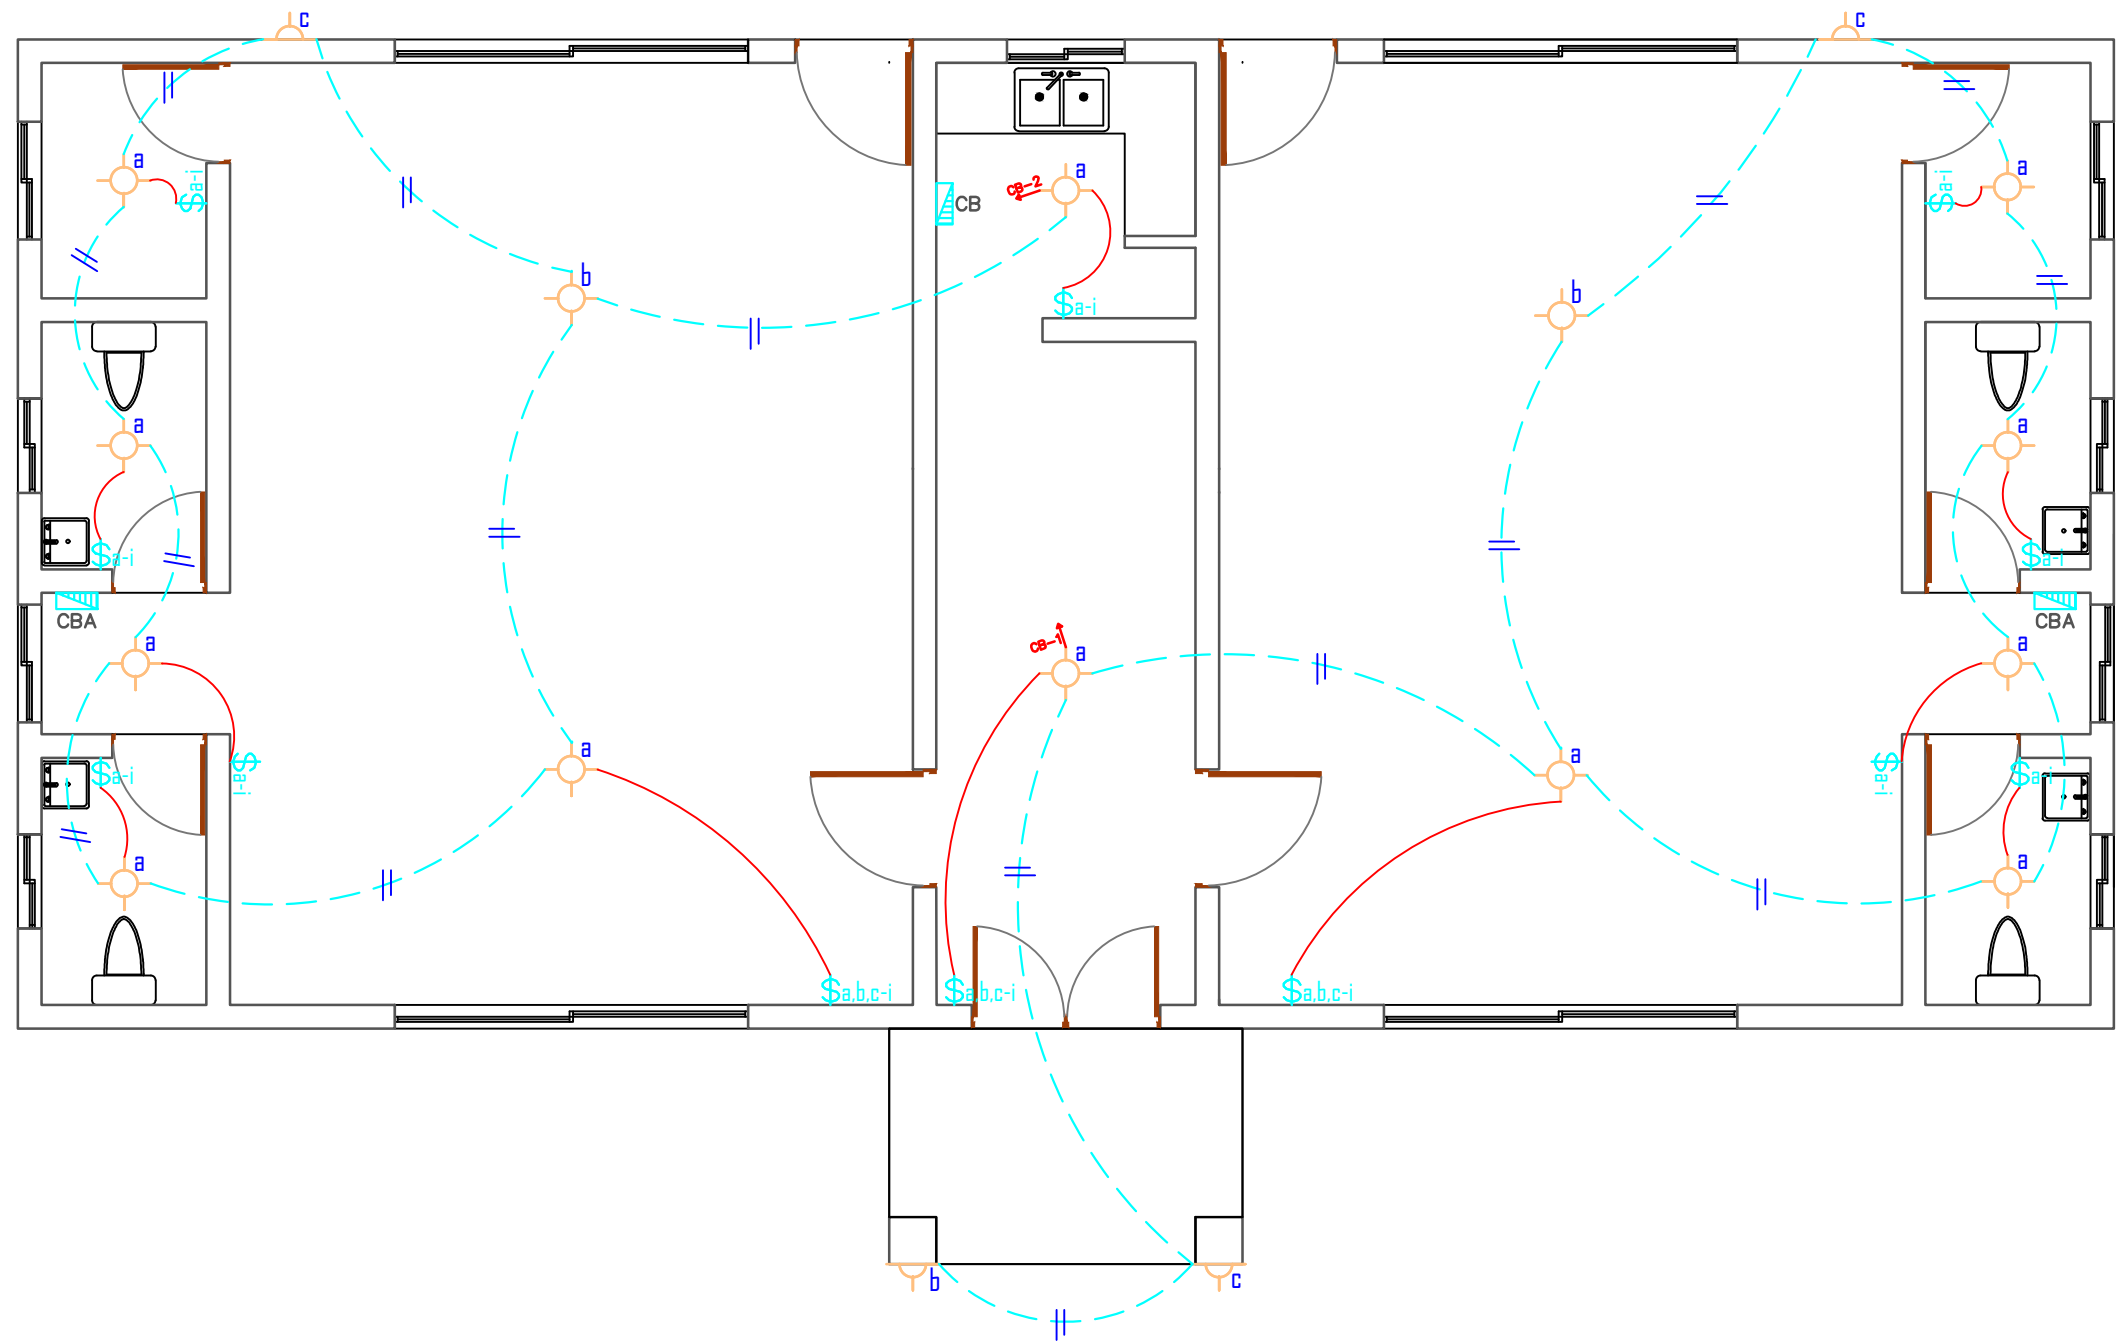

Detalles electricos		
Nombre	Simbolo	Cantidad
Luminaria de techo		14 unidades
Luminaria de pared		4 unidades
Interruptor simple		9 unidades
Interruptor doble		0 unidades
Interruptor triple		3 unidades
Interruptor 3w		0 unidades
Interruptor 4w		0 unidades
Tomacorriente		16 unidades
Tomacorriente 220		0 unidades
Luces y tomacorrientes		-----
Conexión a interruptor		-----
Conexión alterna de circuito		-----
Conexión a internet		-----
Señalización a caja de breaker		-----
Caja de breaker		1 unidades
Caja de breaker aire		1 unidades
Lampra candelabro		0 unidad
Conexiones de internet		2 unidades
Caja de registro		0 unidades

Tabla de implementos eléctricos

Planta eléctrica luminarias
Esc-1:50




PROYECTO:
FUNERIA
MUNICIPAL
LOS CACAOS

UBICACION:
LLEGAR AL PUEBLO DE LOS CACAOS TOMAR LA CALLE
PRINCIPAL HASTA LLEGAR HASTA LA AVENIDA HERMANAS
MIRABAL, ANTIGUO JB.

PROPIETARIO:
AYUNTAMIENTO
LOS CACAOS
ALCALDE
MODESTO LARA

CONTENIDO:
PLANTA ELECTRICA
LUMINARIAS

Esc-1:50

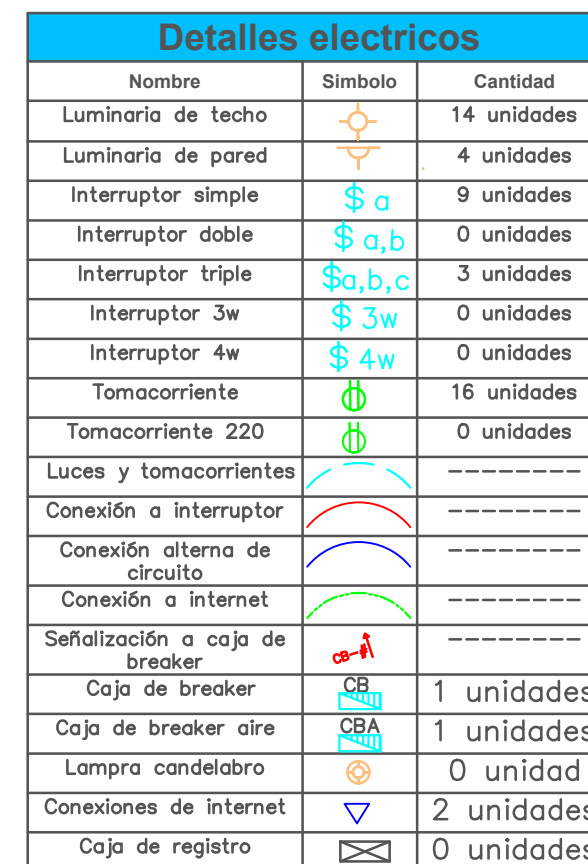

Planta eléctrica tomacorrientes

Esc-1:50



A horizontal scale bar with a black arrowhead pointing left at the 0 mark. The bar is divided into segments by vertical tick marks. Below the bar, the distances 1m, 2m, 3m, 4m, 5m, and 6m are labeled in blue text.



CONTENIDO:

PLANTA ELECTRICA
TOMACORRIENTES

Esc-1:50

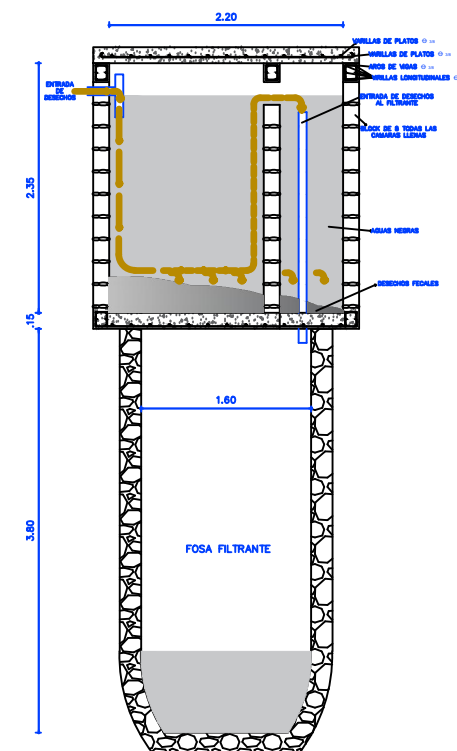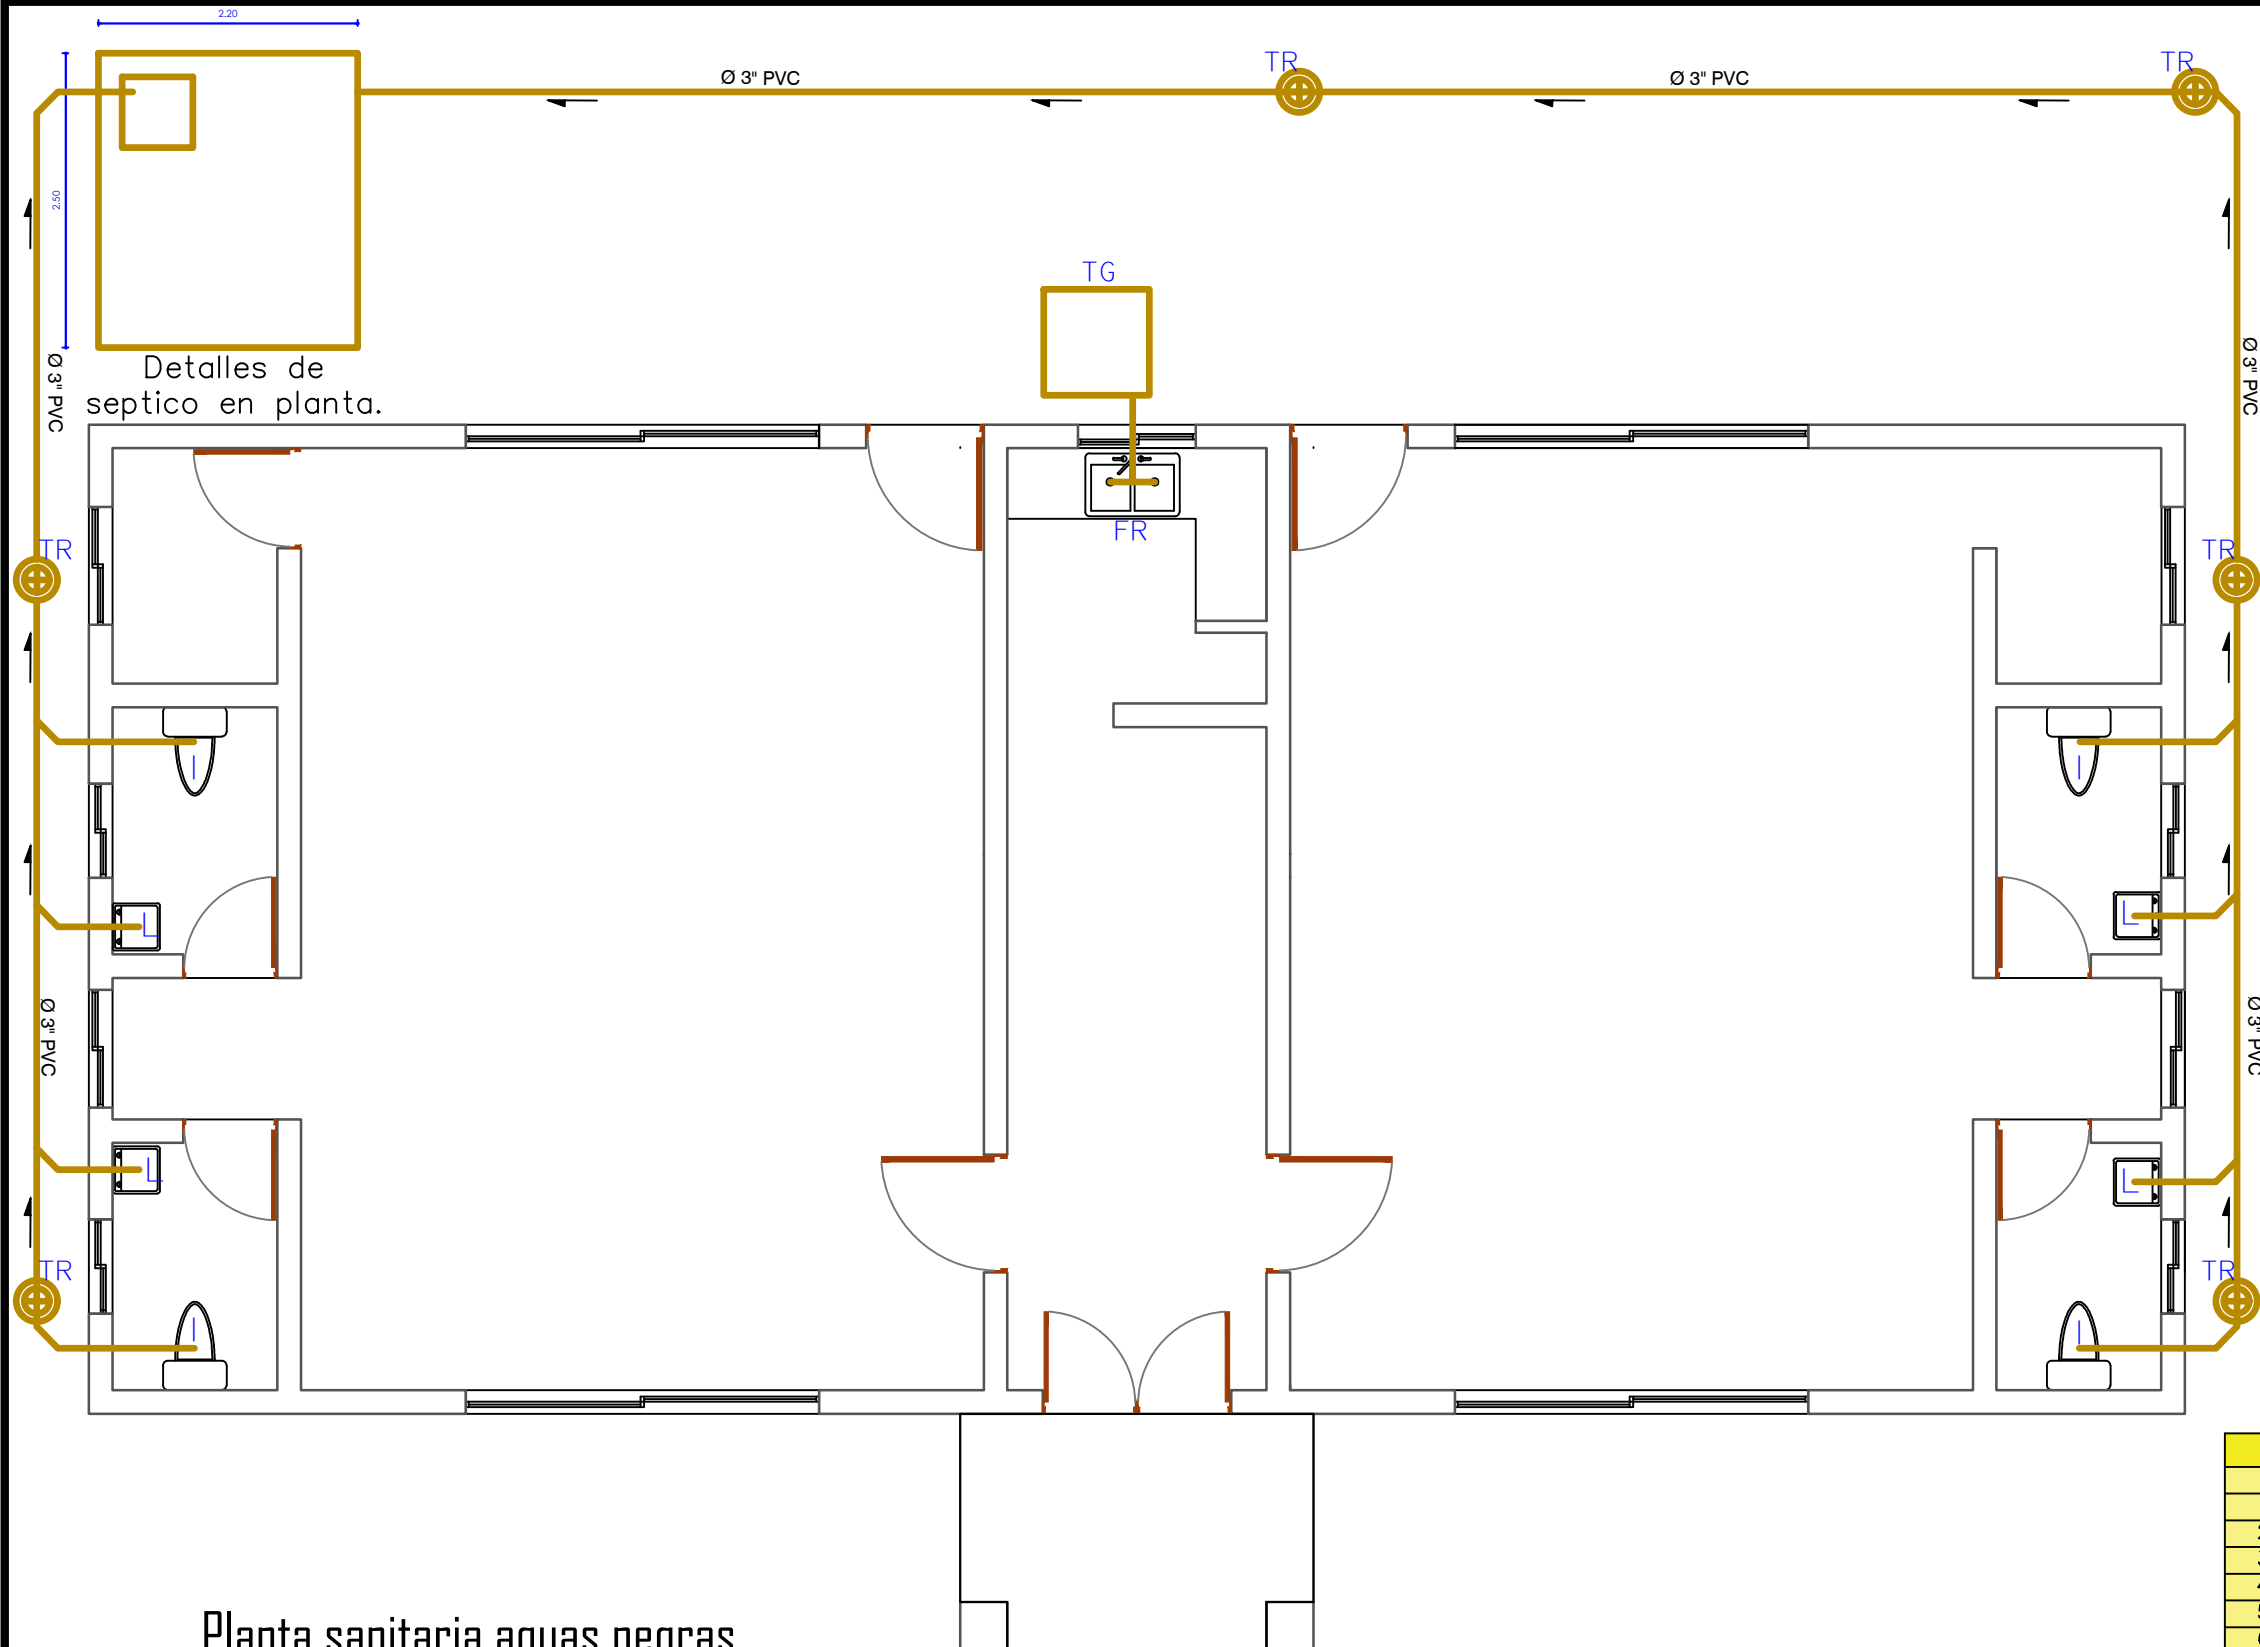

Detalles de sección de septico.

Tabla nomenclaturas		
	Simbología	Descripción
1	TAT	Tubería alimentación Tinaco
2	TBT	Tubería salida tinaco
3	BA	Bañera
4	I	Inodoro
5	LA	Lavamanos
6	FR	Fregadero
	TR	Tapón registro
	TG	Trampa de grasa



	PROYECTO: FUNERIA MUNICIPAL LOS CACAOS	UBICACION: LLEGAR AL PUEBLO DE LOS CACAOS TOMAR LA CALLE PRINCIPAL HASTA LLEGAR HASTA LA AVENIDA HERMANAS MIRABAL, ANTIGUO JB.	PROPIETARIO: AYUNTAMIENTO LOS CACAOS ALCALDE MODESTO LARA	CONTENIDO: PLANTA SANITARIA AGUAS NEGRAS	Esc-1:50	
					8	DE 11


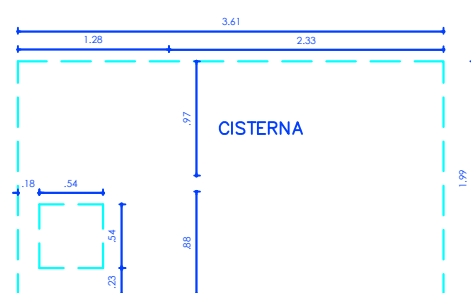


Tabla nomenclaturas		
	Simbología	Descripción
1	TAT	Tubería alimentación Tinaco
2	TBT	Tubería salida tinaco
3	BA	Bañera
4	I	Inodoro
5	LA	Lavamanos
6	FR	Fregadero
	TR	Tapón registro
	TG	Trampa de grasa

Planta sanitaria aguas potables

Esc-1:50

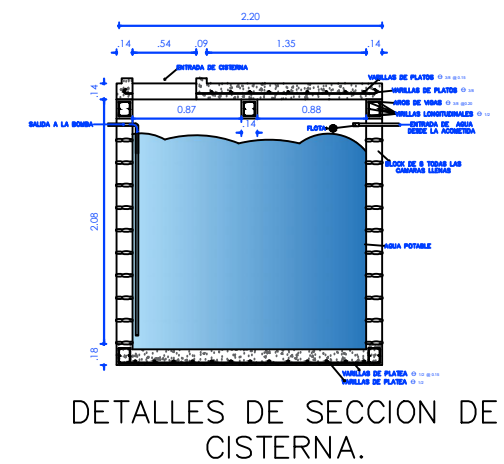

CONTENIDO:

PLANTA SANITARIA
AGUAS POTABLES

Esc-1:50